




Interventi 0 e 1

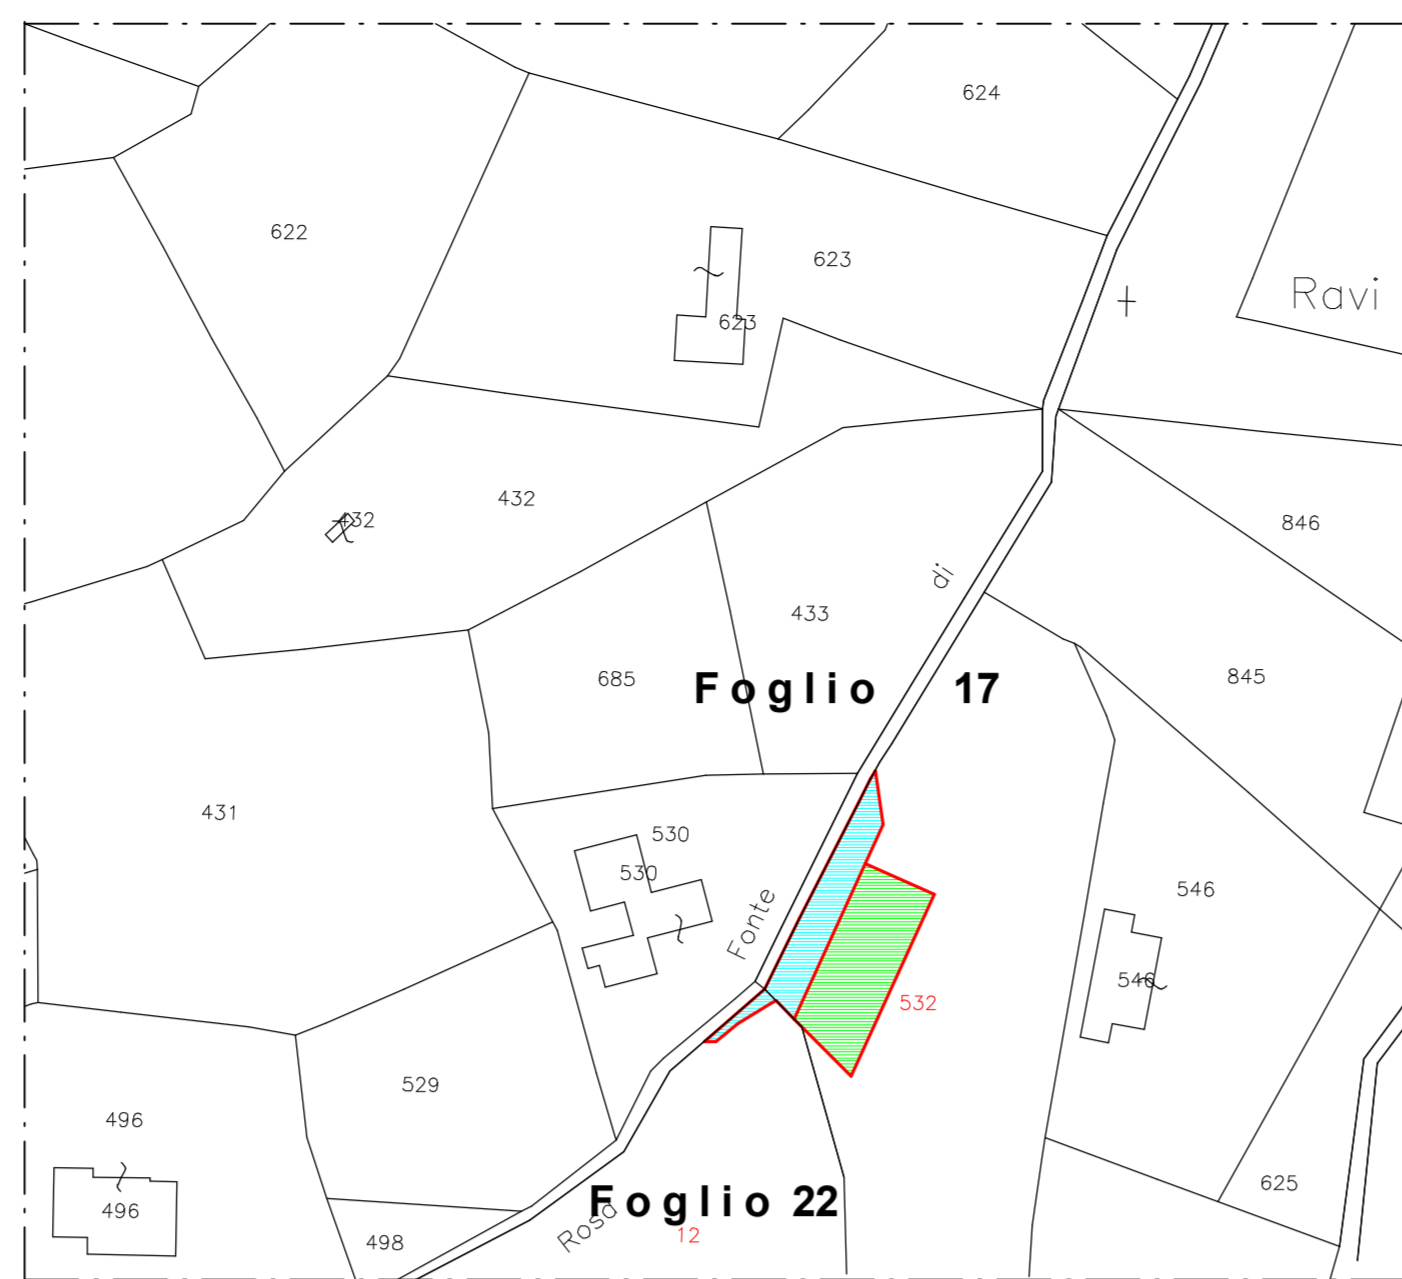

Intervento 2

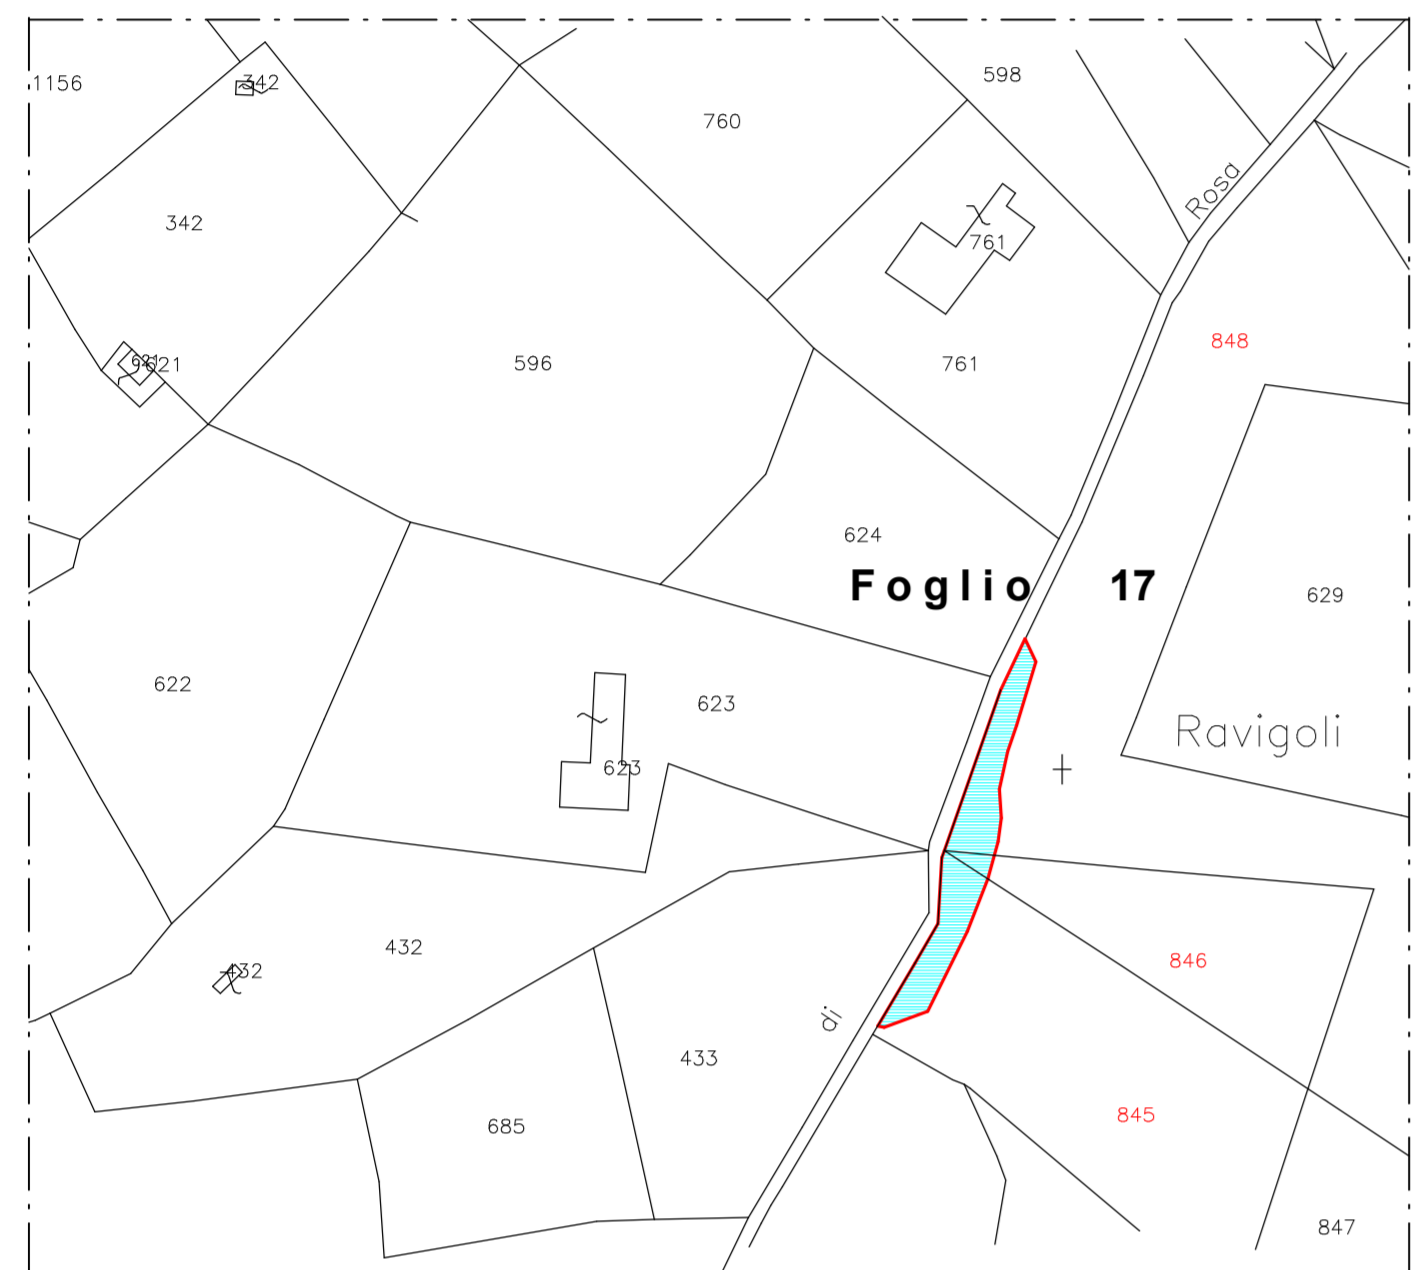

Intervento 3

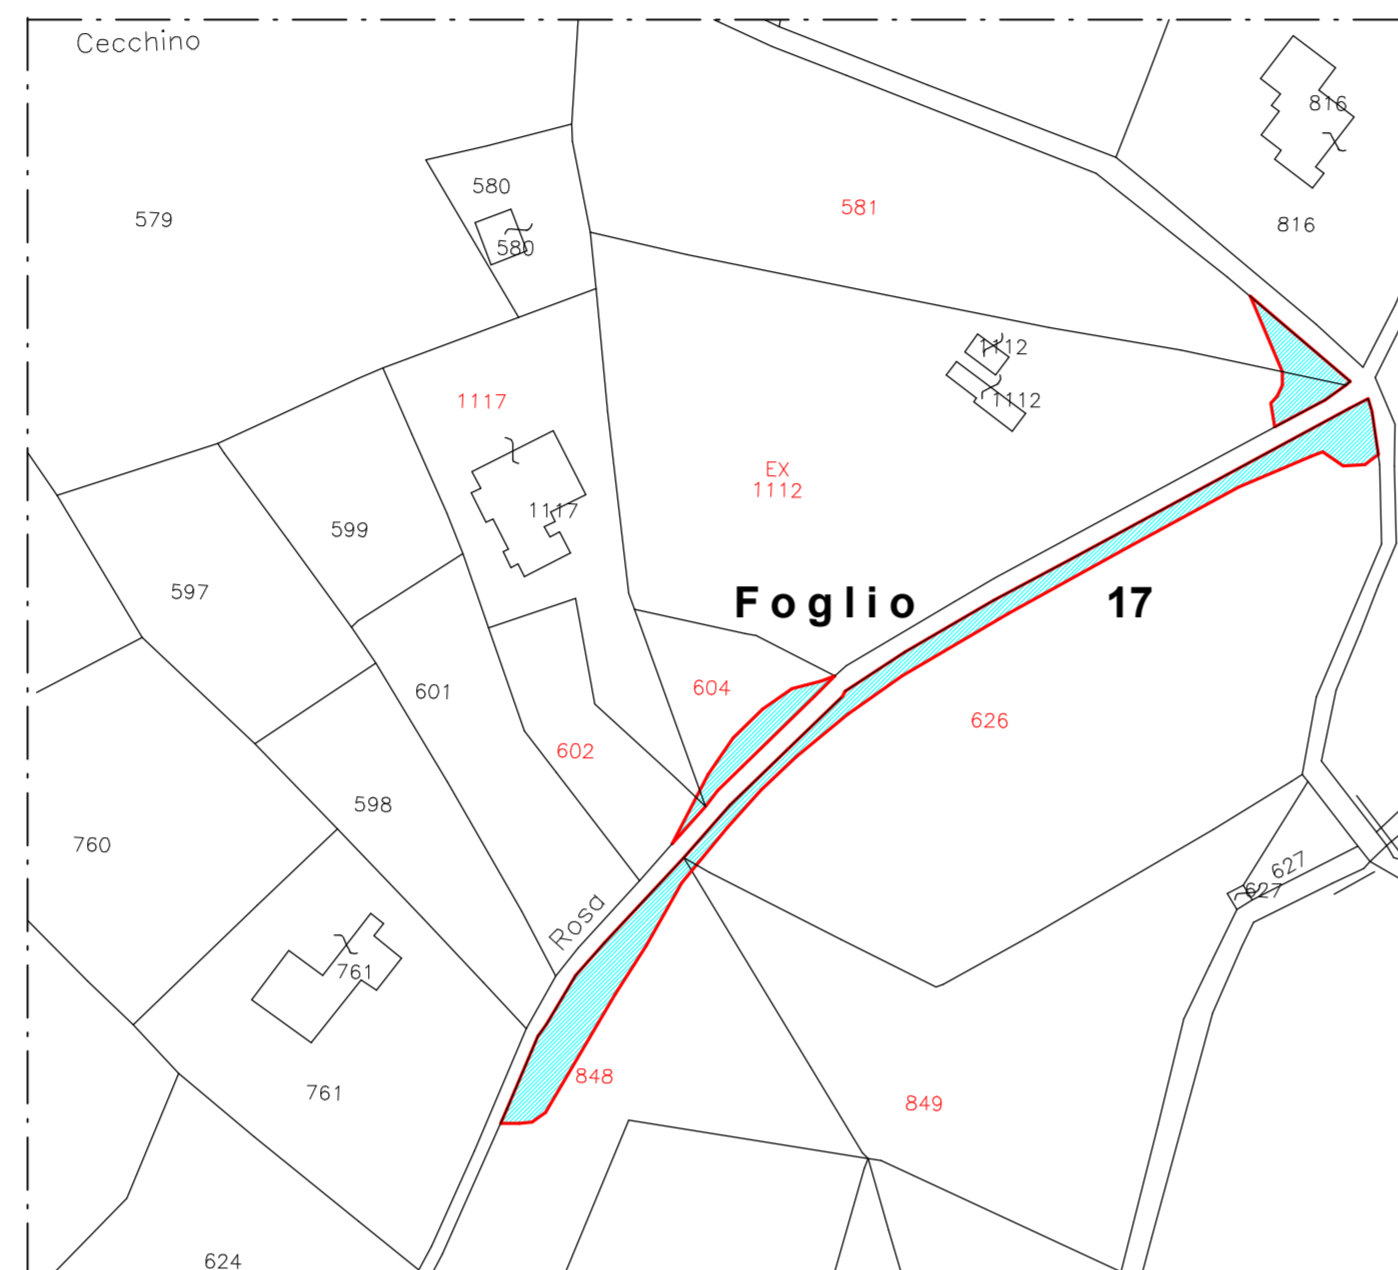


Interventi 4 e 5

INDIVIDUAZIONE PARTICELLE -STIMA -				
ELENCO DITTE	Fg.	Mappale	Sup. Occupaz. TEMPORANEA (mq)	Sup. Esproprio DEFINITIVA (mq)
GIACOMELLI DAVIDE	17	388	135	
GIACOMELLI ANTONIO MAURER ELISABETH	17	1000	275	75
BERRI MEDARDO MONTAGNA UGO MENAGUALE AVE	17	478	400	
	17	532	260	150
MAIMONE ORLINDA	17	845		115
GENNAI NILO	17	846		20
GENNAI GUALBERTO	17	848		125
GENNAI GUALBERTO	17	849		200
PANGIA TIBERIO SCAPPINI MARIA PAOLA	17	602		10
GERI ANNAMARIA GERI LUCIANO GENNAI GUALBERTO	17	604		70
	17	626		295
PANGIA TIBERIO SCAPPINI MARIA PAOLA	17	1117		5
GERI LUCIANO GERI ANNA MARIA GERI LUCIANO GERI ANNA MARIA	17	1112		40
	17	581		50
ARDUINI ELBA MACCHIONI PAOLO	22	688	60	5
MACCHIONI SUSY TUNDO MICHELE	22	689	75	85
CECOLINI LORELLA RUBINI LOREDANA MENAGUALE AVE	22	683	20	5
	22	12		20
TOTALI			1225	1270


LEGENDA	
Sup. Occupaz. TEMPORANEA	Sup. Esproprio DEFINITIVO




committente
COMUNE DI CAPOLIVERI
 Provincia di Livorno
 progetto
 LAVORI DI RIQUALIFICAZIONE DELLA
 STRADA COMUNALE DI "FONTE ALLE ROSE"
 Ing. ANGELO RIZ
 ORDINE INGEGNERI della Provincia di PISA
 N. 1054 A
 INGEGNERIA CIVILE, AMBIENTALE
 INDUSTRIALE, DECRETI INFORMATICA
PROGETTO DEFINITIVO
 titolo
 ESTRATTI CATASTALI CON INDIVIDUAZIONE DELLE
 PARTICELLE INTERESSATE DAGLI INTERVENTI
 aggiornamenti -Rev.01 scale 1:1000
 data ottobre 2014 tav. n. **13**

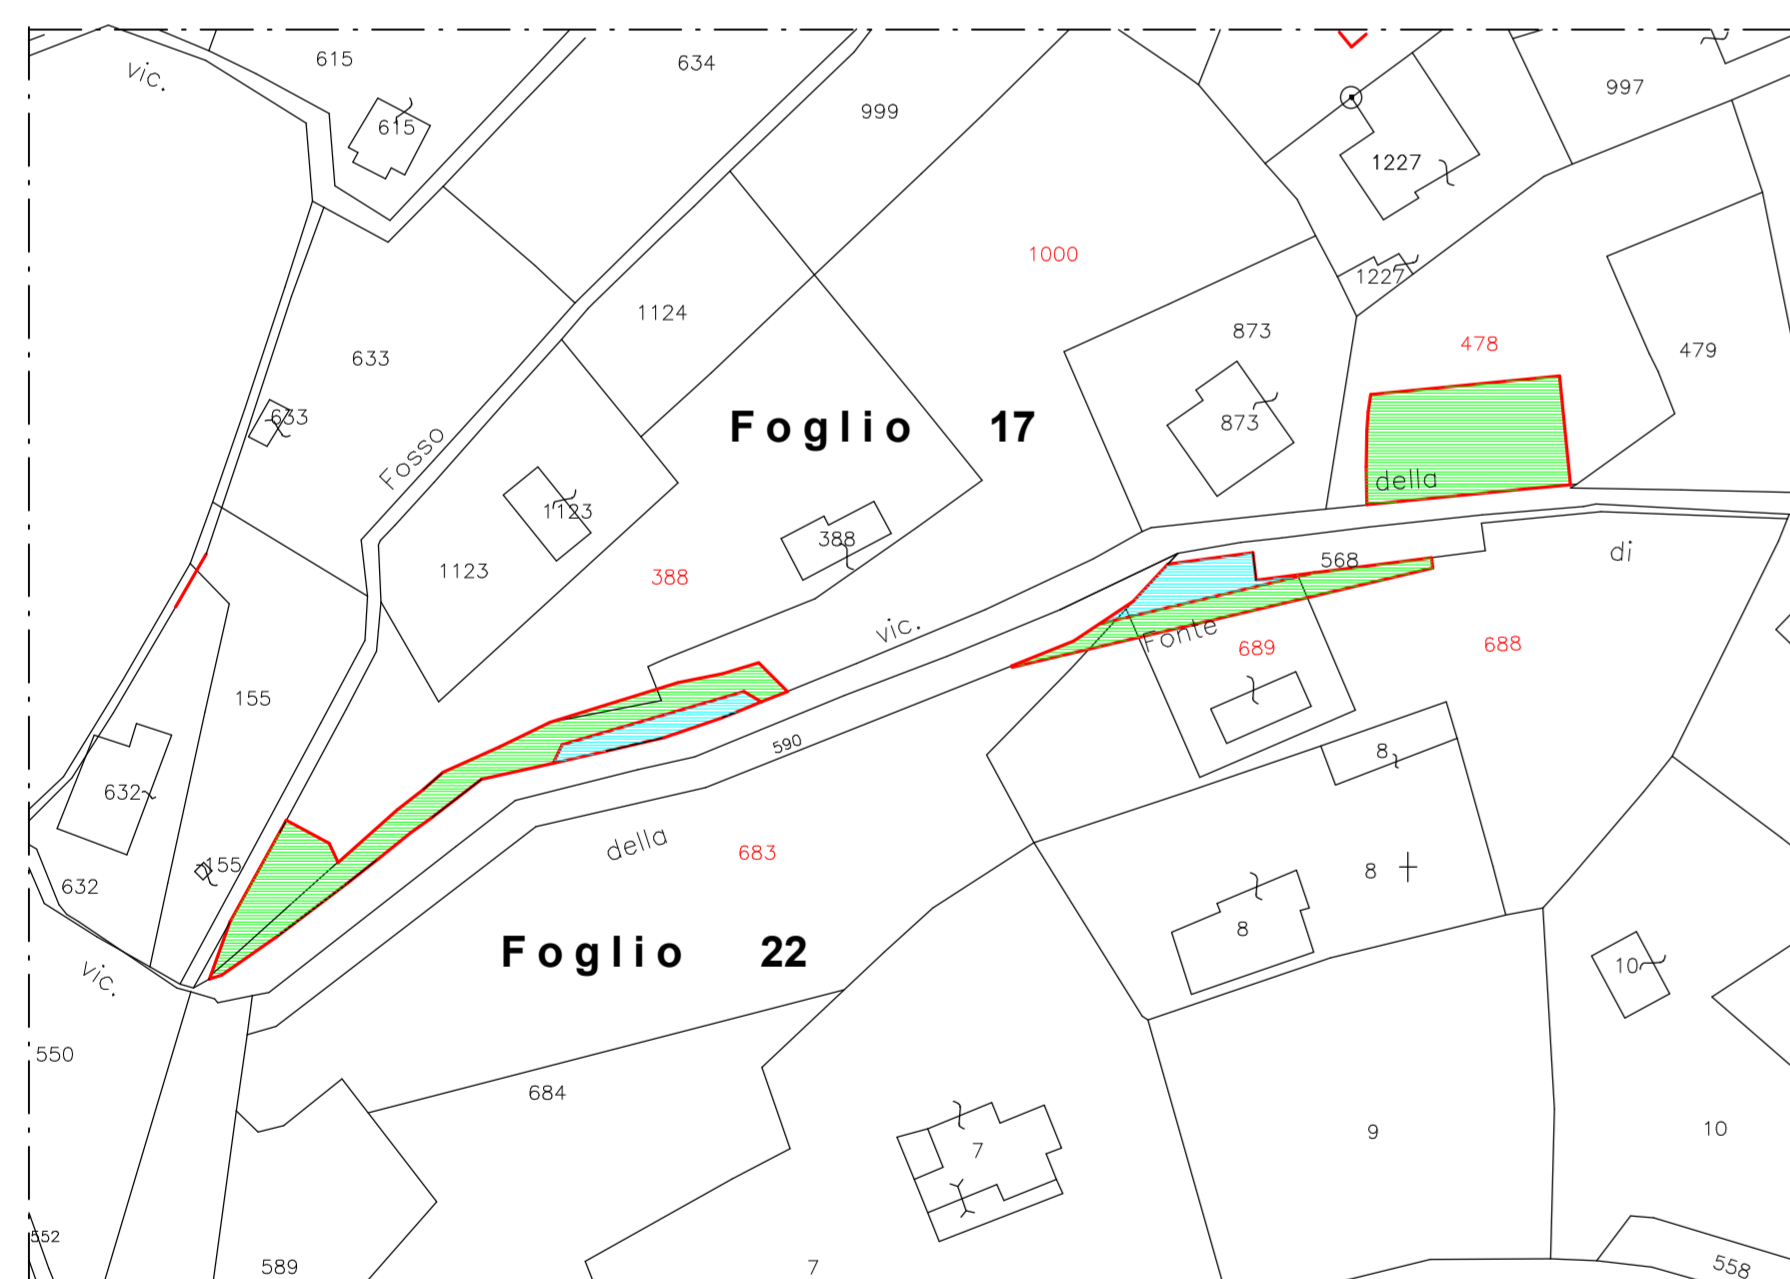


Interventi 0 e 1

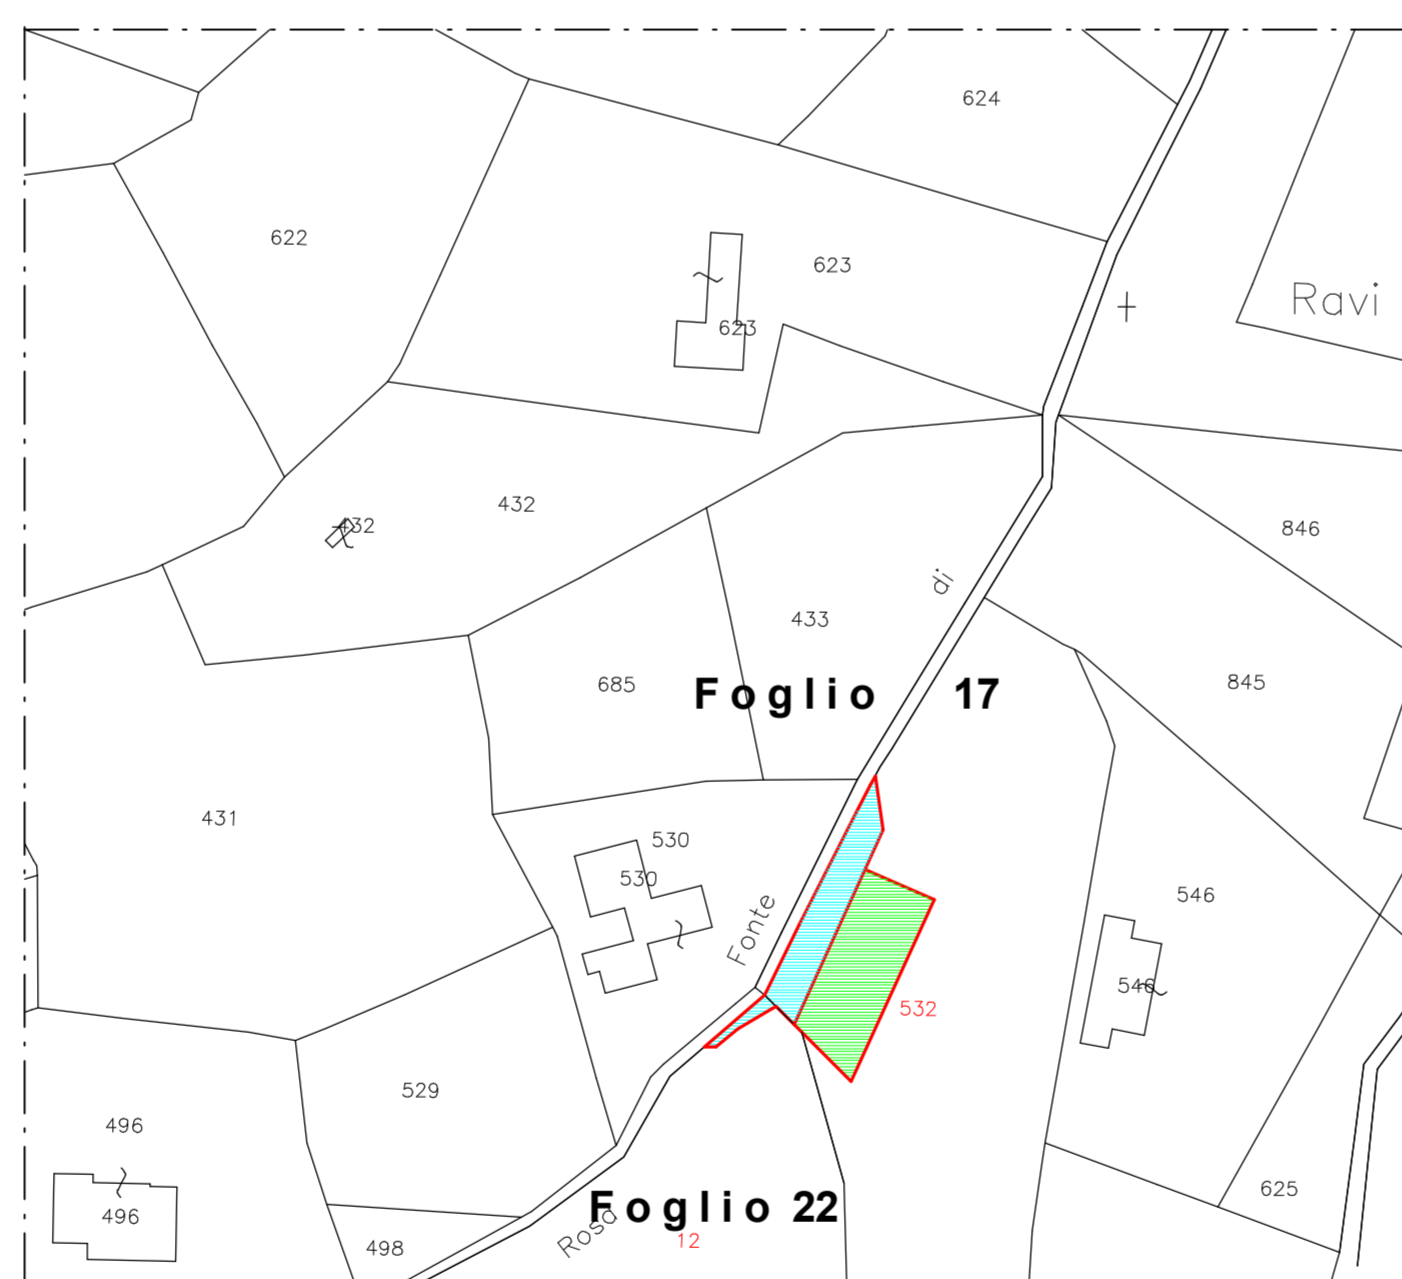

Intervento 2

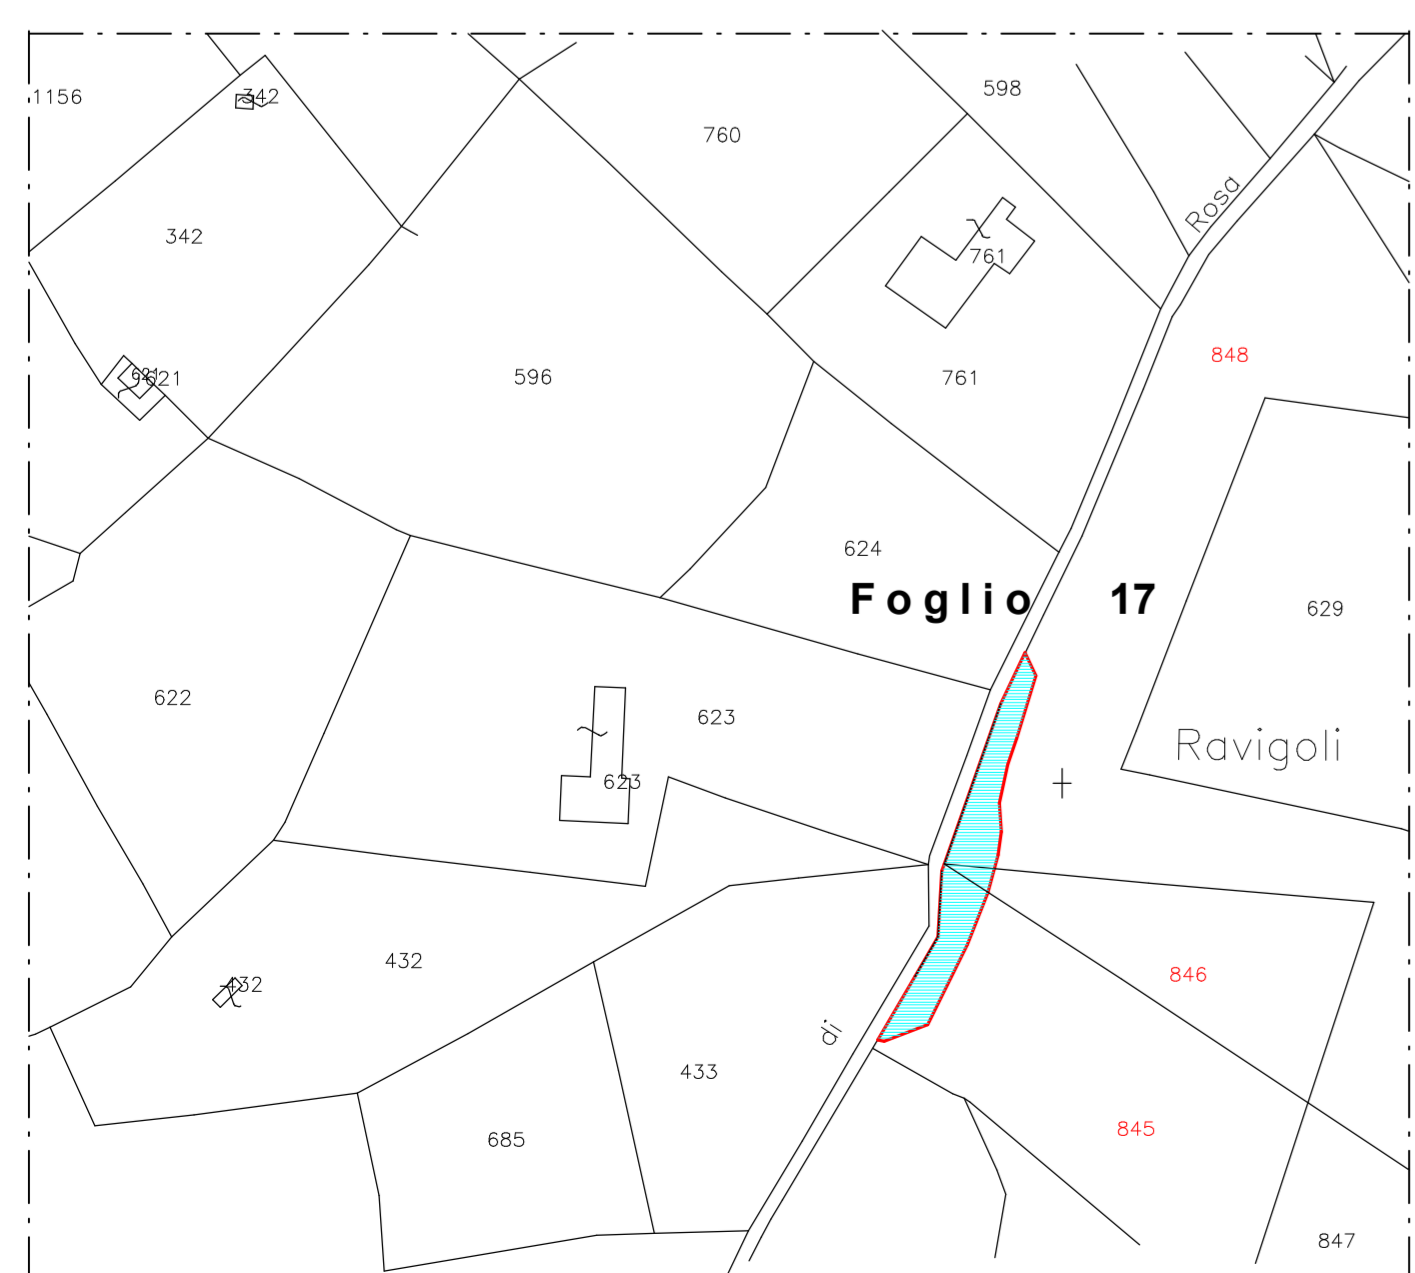

Intervento 3

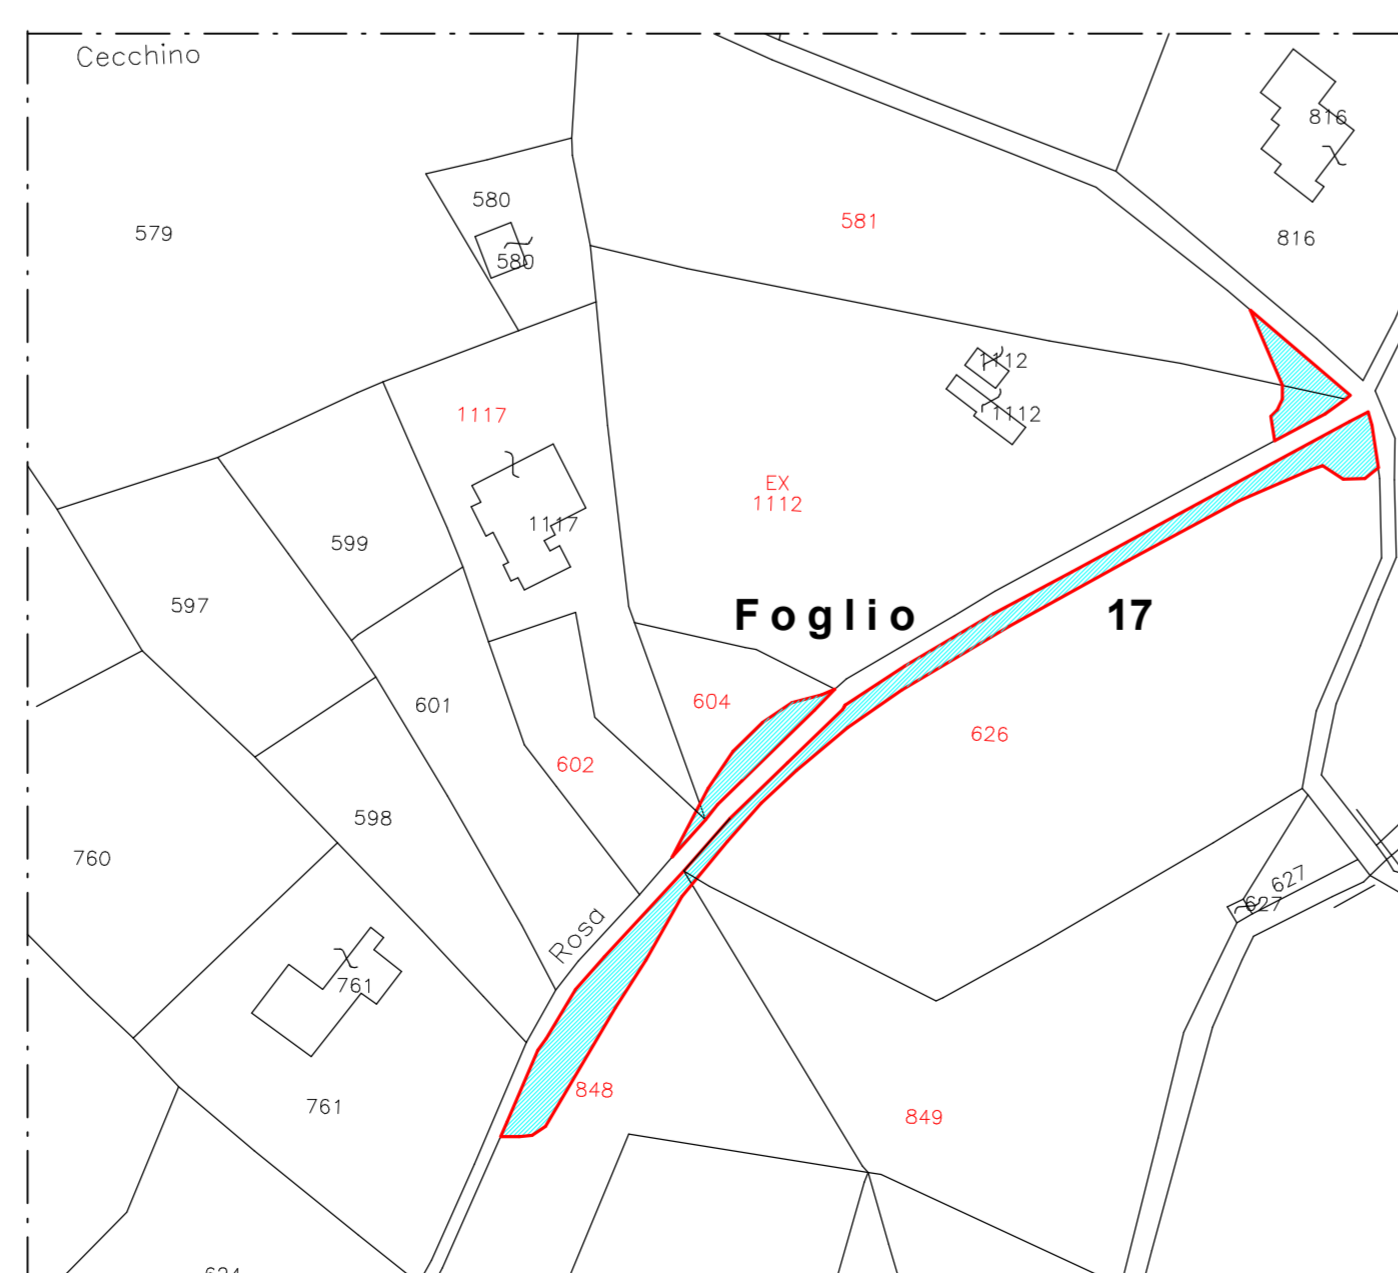

Interventi 4 e 5

INDIVIDUAZIONE PARTICELLE -STIMA -				
ELENCO DITTE	Fg.	Mappale	Sup. Occupaz. TEMPORANEA (mq)	Sup. Esproprio DEFINITIVA (mq)
GIACOMELLI DAVIDE	17	388	135	
GIACOMELLI ANTONIO MAURER ELISABETH	17	1000	275	75
BERRI MEDARDO MONTAGNA UGO MENAGUALE AVE	17	478	400	
	17	532	260	150
MAIMONE ORLINDA	17	845		115
GENNAI NILO	17	846		20
GENNAI GUALBERTO	17	848		125
GENNAI GUALBERTO	17	849		200
PANGIA TIBERIO SCAPPINI MARIA PAOLA	17	602		10
GERI ANNAMARIA GERI LUCIANO GENNAI GUALBERTO	17	604		70
	17	626		295
PANGIA TIBERIO SCAPPINI MARIA PAOLA	17	1117		5
GERI LUCIANO GERI ANNA MARIA GERI LUCIANO GERI ANNA MARIA	17	1112		40
	17	581		50
ARDUINI ELBA MACCHIONI PAOLO	22	688	60	5
MACCHIONI SUSY TUNDO MICHELE	22	689	75	85
CECOLINI LORELLA RUBINI LOREDANA MENAGUALE AVE	22	683	20	5
	22	12		20
TOTALI			1225	1270

LEGENDA	
Sup. Occupaz. TEMPORANEA	Sup. Esproprio DEFINITIVO



committente
COMUNE DI CAPOLIVERI
 Provincia di Livorno
 progetto
 LAVORI DI RIQUALIFICAZIONE DELLA
 STRADA COMUNALE DI "FONTE ALLE ROSE"
 Ing. ANGELO RIZ
 ORDINE INGEGNERI della Provincia di PISA
 N. 1054 A
 INGEGNERIA CIVILE, AMBIENTALE
 INDUSTRIALE, DECRETI INFORMATICA
PROGETTO DEFINITIVO
 titolo
 ESTRATTI CATASTALI CON INDIVIDUAZIONE DELLE
 PARTICELLE INTERESSATE DAGLI INTERVENTI
 aggiornamenti -Rev.01 scale 1:1000
 data ottobre 2014 tav. n. **13**